


LEGENDE		Mietbereiche	
	Tragende Wand		14 - 401 m² BGF
	Brandabschnitt (F90)		15 - 609 m² BGF
	Gipskarton F30		16.1 - 464 m² BGF
	Systemwand		16.2 - 168 m² BGF
	Gipskartonwand		17 - 631 m² BGF
	Brandschutztür 53 db Schallschutzqualität		...
			Treppenhäuser gemeinschaftlich durch angrenzende Mietbereiche.

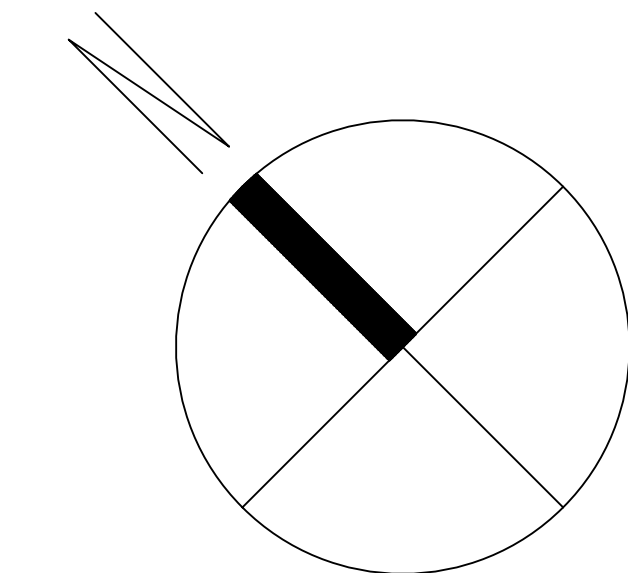

Business Center Schoemperlenstraße - BCS
Schoemperlenstraße 12 a / 12 b, 76185 Karlsruhe

Hausnummer 12 a / 12 b
1. Obergeschoss Maßstab 1:100
Stand: 02.09.2011

BUSINESS IMMOBILIEN GMBH
Immobilien Management & Objektverwaltung
Ersloer Str. 12 - 76185 Karlsruhe
Telefon: +49 (721) 68 07 82 50 - Fax: +49 (721) 68 07 82 50
e-mail: info@business.de - web: www.business.de

Eine Pfandigitalisierung von:

Dipl.-Ing. (FH) Architekt Ralf Frecht - Tenenbasse 25 - 76149 Karlsruhe
E-mail: ralf@web-und-architektur.de