


LEGENDE		Mietbereiche	
	Tragende Wand		18 - 401 m² BGF
	Brandabschnitt (F90)		19 - 854 m² BGF
	Gipskarton F30		20 - 373 m² BGF
	Systemwand		21 - 624 m² BGF
	Gipskartonwand		
	T 30 Brandschutztür		
	53 db Schallschutzqualität		
			Treppenhäuser gemeinschaftlich durch angrenzende Mietbereiche.

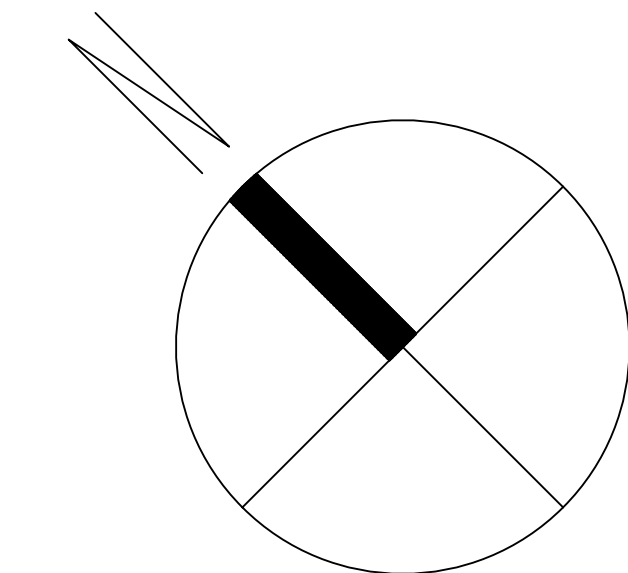

Business Center Schoemperlenstraße - BCS
Schoemperlenstraße 12 a / 12 b, 76185 Karlsruhe

Hausnummer 12 a / 12 b
2. Obergeschoss Maßstab 1:100
Stand 02.09.2011

BUSINESS IMMOBILIEN GMBH
Immobilien Management & Objektverwaltung
Eisenacher Str. 12 - 76185 Karlsruhe
Telefon: +49 (721) 68 07 82 50 - Fax: +49 (721) 68 07 82 50
e-mail: info@business.de - web: www.business.de

Eine Plandigitalisierung von:

Dipl.-Ing. (FH) Architekt Ralf Frecht - Tenenbasse 25 - 76149 Karlsruhe
E-Mail: ralf@web-und-architektur.de